


HMATOVÁ (SLEPECKÁ) DLAŽBA MUSÍ MÍT DOSTATEČNÝ HMATOVÝ KONTRAST. BEZBARIÉROVÉ ÚPRAVY SPLŇUJÍ VYHLÁŠKU MMR ČR Č.398/2009 SB O OBECNÝCH TECHNICKÝCH POŽADAVCÍCH ZABEZPEČUJÍCÍCH BEZBARIÉROVÉ UŽÍVÁNÍ STAVEB. MATERIÁL POUŽITÝ PRO HMATOVÉ ÚPRAVY MUSÍ SPLŇOVAT NV163/2002 SB. A TN TZÚS 12.03.04.-.06.

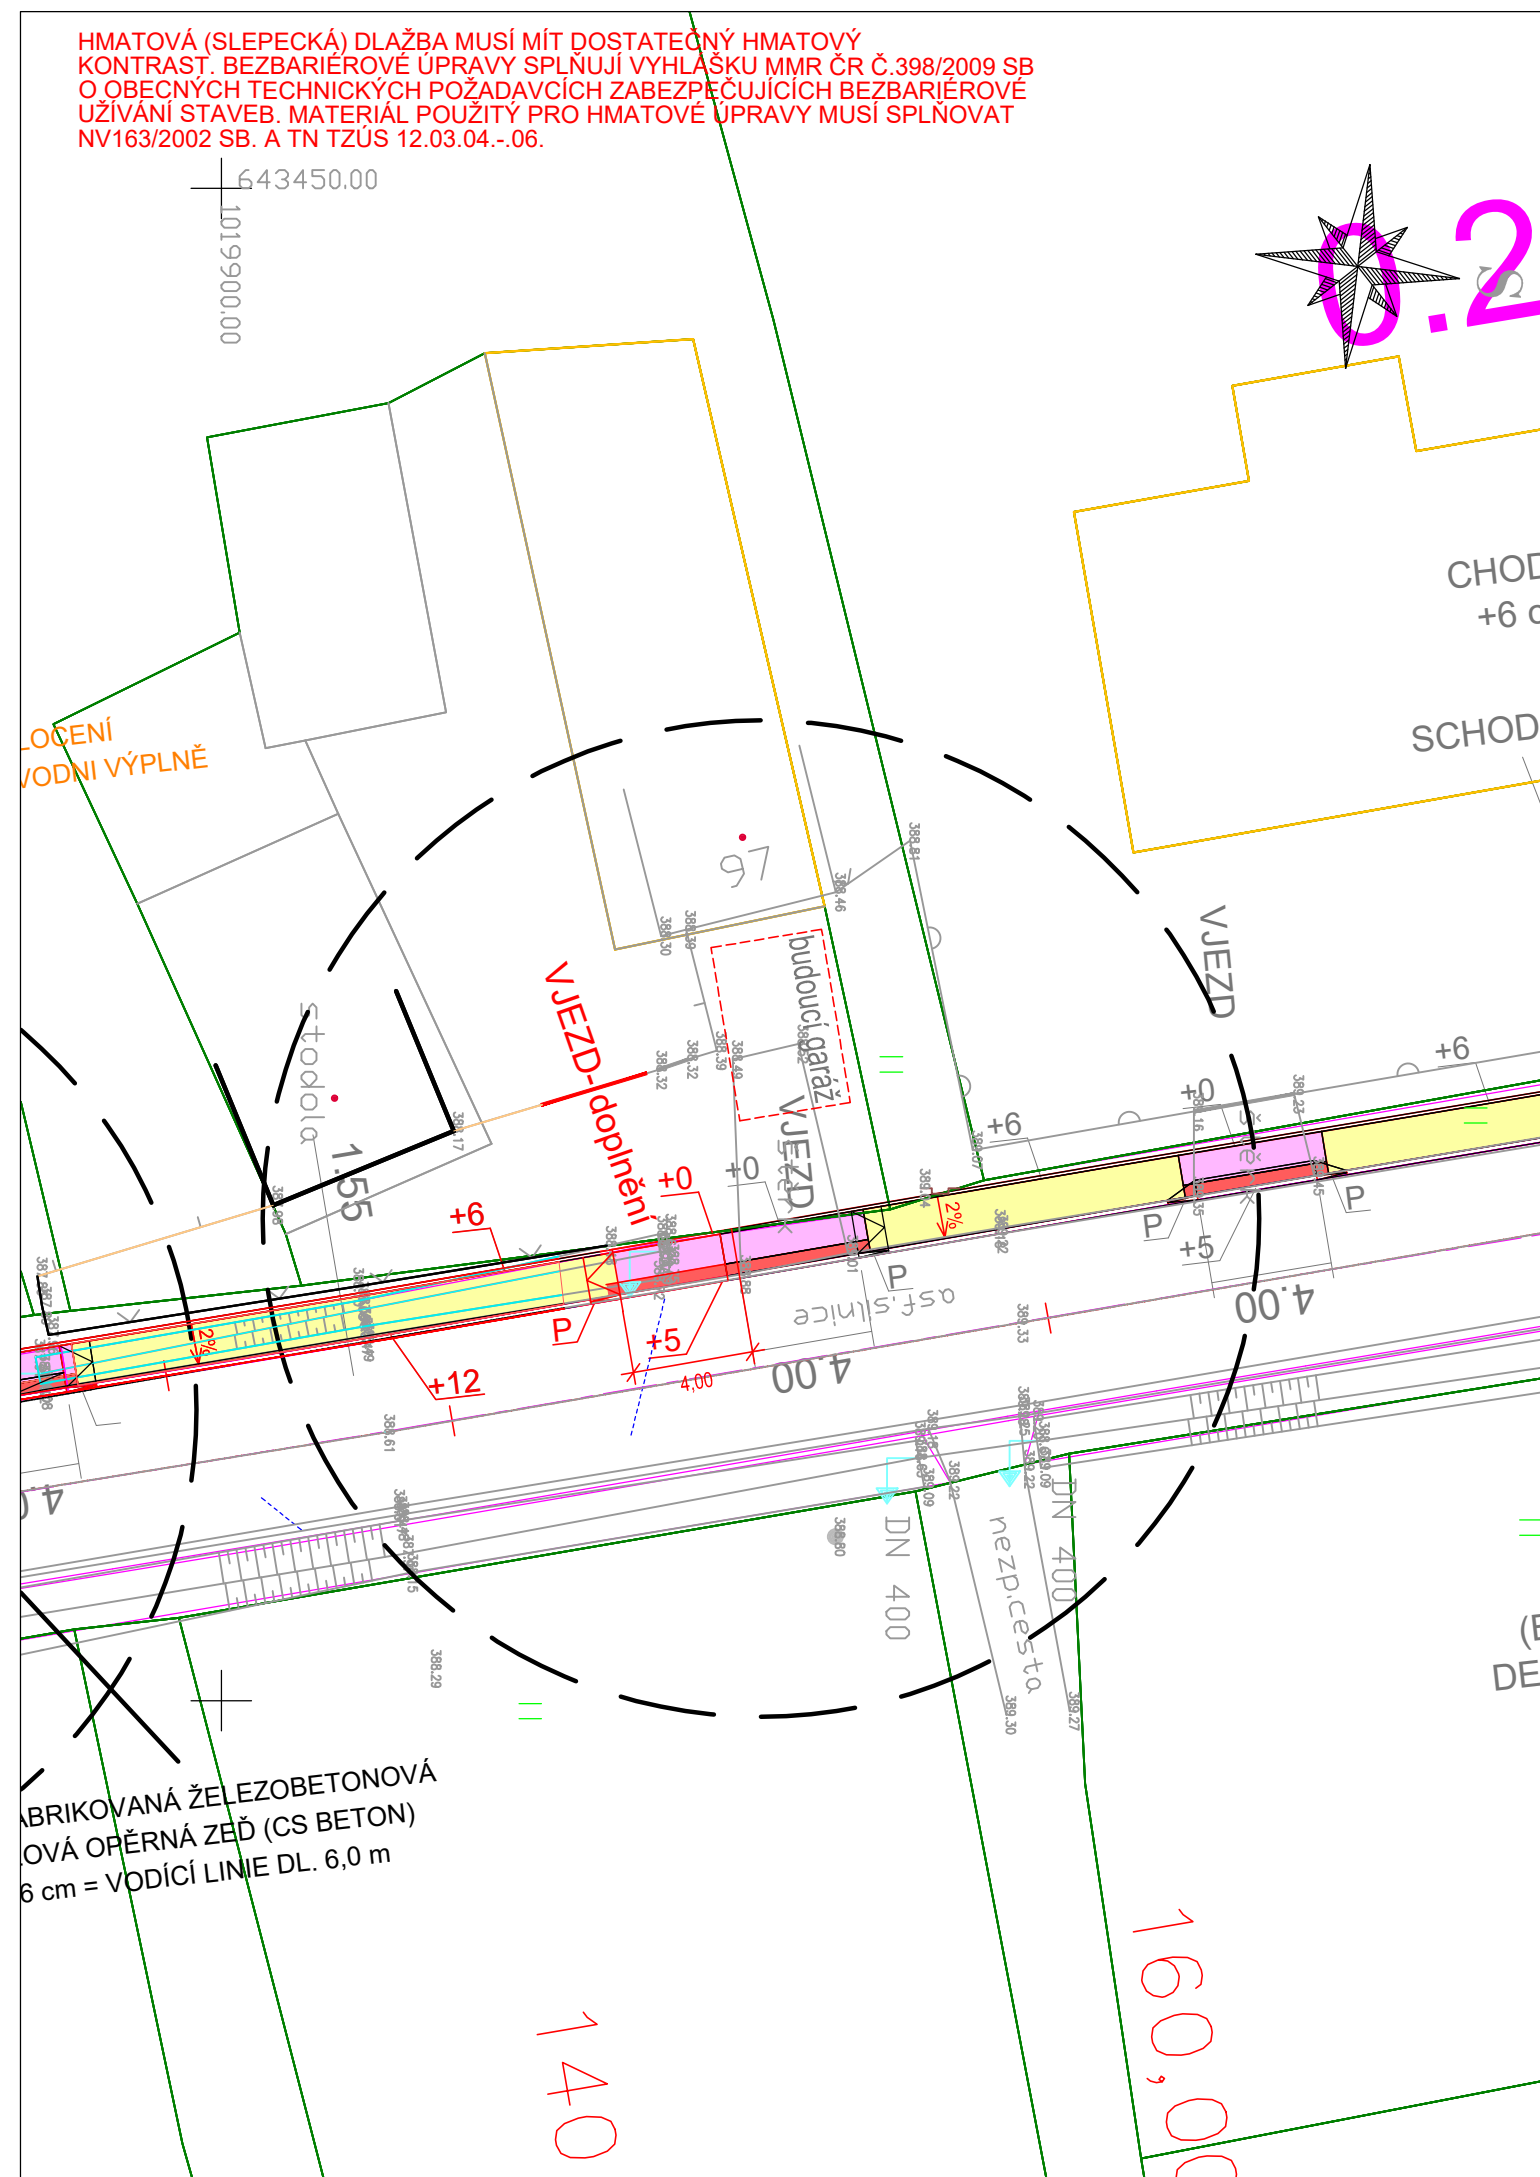

TABULKA OBRUBNÍKŮ

OZNAČ	TYP OBRUBNÍKU	PŘEVÝŠENÍ
+0	ABO 100/10/25 - CHODNÍKOVÝ	0cm
+6	ABO 100/10/25 - CHODNÍKOVÝ	+6cm
+5	ABO 100/15/15 - NÁJEZDOVÝ	+5cm
+2	ABO 100/15/15 - NÁJEZDOVÝ	+2cm
P	ABO 100/15/15-25 - PŘECHODOVÝ	+2(5)cm - +12cm
+12	ABO 100/15/25 - SILNIČNÍ	+12cm

LEGENDA:

- NAVRŽENÝ STAV DLE STAVEBNÍHO POVOLENÍ A ODOUHLASENÉHO ŘEŠENÍ SFDI
- UPRAVENÝ STAV- ZMĚNY
- REKONSTRUKCE SILNICE II/325 - ŘEŠÍ JINÁ PD
- VÝŠKOVÉ LOMY
- DEŠŤOVÉ KANALIZAČNÍ POTRUBÍ PVC DN 100 - DN 150
- RŠ ○ REVIZNÍ ŠACHTA DN 400
- DRENÁŽNÍ POTRUBÍ PE-HD DN 100
- PŘÍPOJKA NN VZDUŠNÉ VEDENÍ
- NOVÉ SLOUPY VO

LEGENDA NOVÝCH PLOCH

- SO101, SO103 - NOVÝ CHODNÍK - BETONOVÁ DLAŽBA ŠEDÁ
- SO101, SO103 - BETONOVÁ DLAŽBA ŠEDÁ - ZESÍLENÁ KONSTRUKCE CHODNÍKU VE VJEZDECH
- SO101, SO103 - VAROVNÉ PÁSY - SLEPECKÁ DLAŽBA ČERVENÁ
- SO101 - UMĚLÁ VODÍCÍ LINE

Změna Z7-doplnění vjezdu pro zpřístupnění sousední nemovitosti na základě požadavku majitele pozemku a Správy údržby silnic Královéhradeckého kraje. S ohledem na stávající a budoucí stav u nemovitosti u st.97 jsou dva samostatné sjezdy řešeny jako sdružený dvojvjezd.

<b>PROJSTAV HK s.r.o.</b>			
Navrh/vypracoval Jan Hallang	Zodp.projektant Ing. Vojtěch Holub	<b>PROJSTAV HK s.r.o.</b> IČO:03138305 DIČ:CZ03138305 Měník 118, 503 64 Měník email: projstavhk@pdskadavy.cz tel: +420 602773045	
Kreslil/CAD Jan Hallang	Hl.ing.projektu Daniel Kadavý		
OÚ Obec Doubravice		Formát	A3
Objednatel Obec Doubravice		Datum	09/2022
Akce <b>Chodníky podél II/325 Doubravice - směr Bílá Třešňá</b>		Čís.zakázky	46/2018
Stavební objekt: SO 101-103, 301, 401		Stupeň	Souprava
Místo stavby: k.ú. Doubravice u Dvora Králové		<b>DUR/DSP</b>	
Příloha <b>Situace PK- Z6 úprava vjezdu</b>		Měřítko	1:250
		Příloha č.	D.1.1.2a