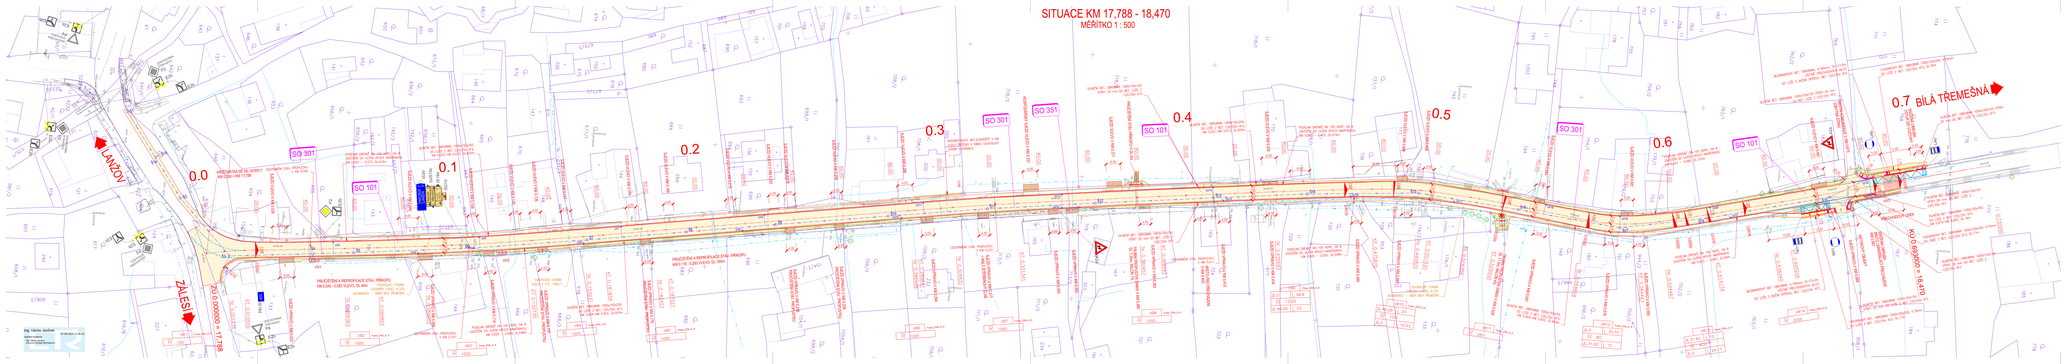

LEGENDA NOVÝ STAV:

- VOZOVKA - PLNÁ KONSTRUKCE
- VOZOVKA - PŘECHODOVÝ ÚSEK
- ŘADOVÍ
- DLAŽDĚNÝ HLADKÝ POVRCH
- DLAŽDĚNÝ RELIÉFNÍ POVRCH
- NÁVRH - ZELEŇ/TRÁVA
- VÝKOP
- HRANA PLOCH
- OSA KOMUNIKACE
- DOPRAVNÍ ZNAČENÍ

LEGENDA STÁVAJÍCÍ STAV:

- HRANY PLOCH, BUDOV, ROZHRANÍ POVRCHŮ
- STROMY
- DOPRAVNÍ ZNAČENÍ
- SVISLÉ DOPRAVNÍ ZNAČENÍ
- KANALIZAČNÍ ŠACHTA
- KANALIZAČNÍ VPUST
- ŠACHTA KABELOVÁ
- HYDRANT PODZEMNÍ
- HYDRANT NADZEMNÍ
- SLOUPY, OZNAMOVNÍ TYČE
- HRANICE KATASTRÁLNÍCH ÚZEMÍ
- HRANICE PARCEL DLE KATASTRÁLNÍ MAPY
- PARCELNÍ ČÍSLA DLE KATASTRÁLNÍ MAPY

LEGENDA INŽENÝRSKÝCH SÍTÍ:

NOVÉ
- ELEKTRO A SAMOLEPENÉ
- VODOVOD

STÁVAJÍCÍ
- NADZEMNÍ KABEL VN, NADZEMNÍ KABEL NN, BTS, TK, PŘÍPOJKY
- ELEKTRO, NADZEMNÍ KABEL, OPTICKÝ KABEL, KABEL VODOVODU

LEGENDA ZÁBORU:

- TRVALÝ ZÁBOR STAVBY
- DOČASNÝ ZÁBOR STAVBY

VODOROVNÉ DOPRAVNÍ ZNAČENÍ:

DĚLÍCÍ ČÁRA: V1a (0,125) - KM 0,480 - KM 0,530 DL: 170m
V2a (3+1,5/0,125) - KM 0,000 - KM 0,640 DL:464m
V2a (3+1,5/0,125) - KM 0,640 - KM 0,670 DL:30m

VODÍCÍ ČÁRA: V4 (0,125) - KM 0,000 - KM 0,670 LEVÁ DL: 680m
V2b (1,5/1,5/0,125) - KM 0,670 - KM 0,680 VLEVO DL:10m
V2a (1,5/0,125) - KM 0,680 - KM 0,683 VPRAVO DL: 3,29m
V4 (0,125) - KM 0,310 - KM 0,630 VPRAVO DL:320m
V4 (0,5/0,5/0,125) - KM 0,630 - KM 0,683 VPRAVO DL:15m
V2a (1,5/0,125) - KM 0,670 - KM 0,680 VPRAVO DL:10m
V4 (0,5/0,5/0,125) - KM 0,680 - KM 0,870 VPRAVO DL:190m
V4 (0,125) - KM 0,676 - KM 0,683 VPRAVO DL:17m

AUTOBUS. ZASTÁVKA - V1a - VIZ SITUACE

Název stavby:	III/325 Chlum - Velký Třešťov - Mostek, 2. část (km 17,788-18,470 Doubravice)		
Investor stavby:	KRÁLOVEHRADECKÝ KRAJ	Královéhradecký kraj Pivovarské náměstí 1245 500 03 Hradec Králové	Razítko: Kontrolovал: Datum: Podpis:
Zhotovitel stavby:	COLAS	COLAS CZ, a.s. Rubeška 215/1, 1 150 00 Praha 5	Razítko: Kontrolovал: Datum: Podpis:
Projektant projektové části:	MDS PROJEKT	MDS projekt, a.r.o. Fibichova 175, 566 01 Vysoké Mýto	

A			
B			
C	text změny - odůvodnění	datum	podpis

SO 101

RDS

PROJEKTANT STAVBY:		ČÍSLO:	
ODPOVĚDNÝ PROJEKTANT:	ING. OKSANA KLIMANKOVÁ		
	ING. PAVEL HAMZA		
ČÍSLO AUTORIZACE:			
ČÍSLO AUTORIZACE:	ING. JAN BERAN		
ČÍSLO AUTORIZACE:			
ZODPOVĚDNÝ PROJEKTANT: