
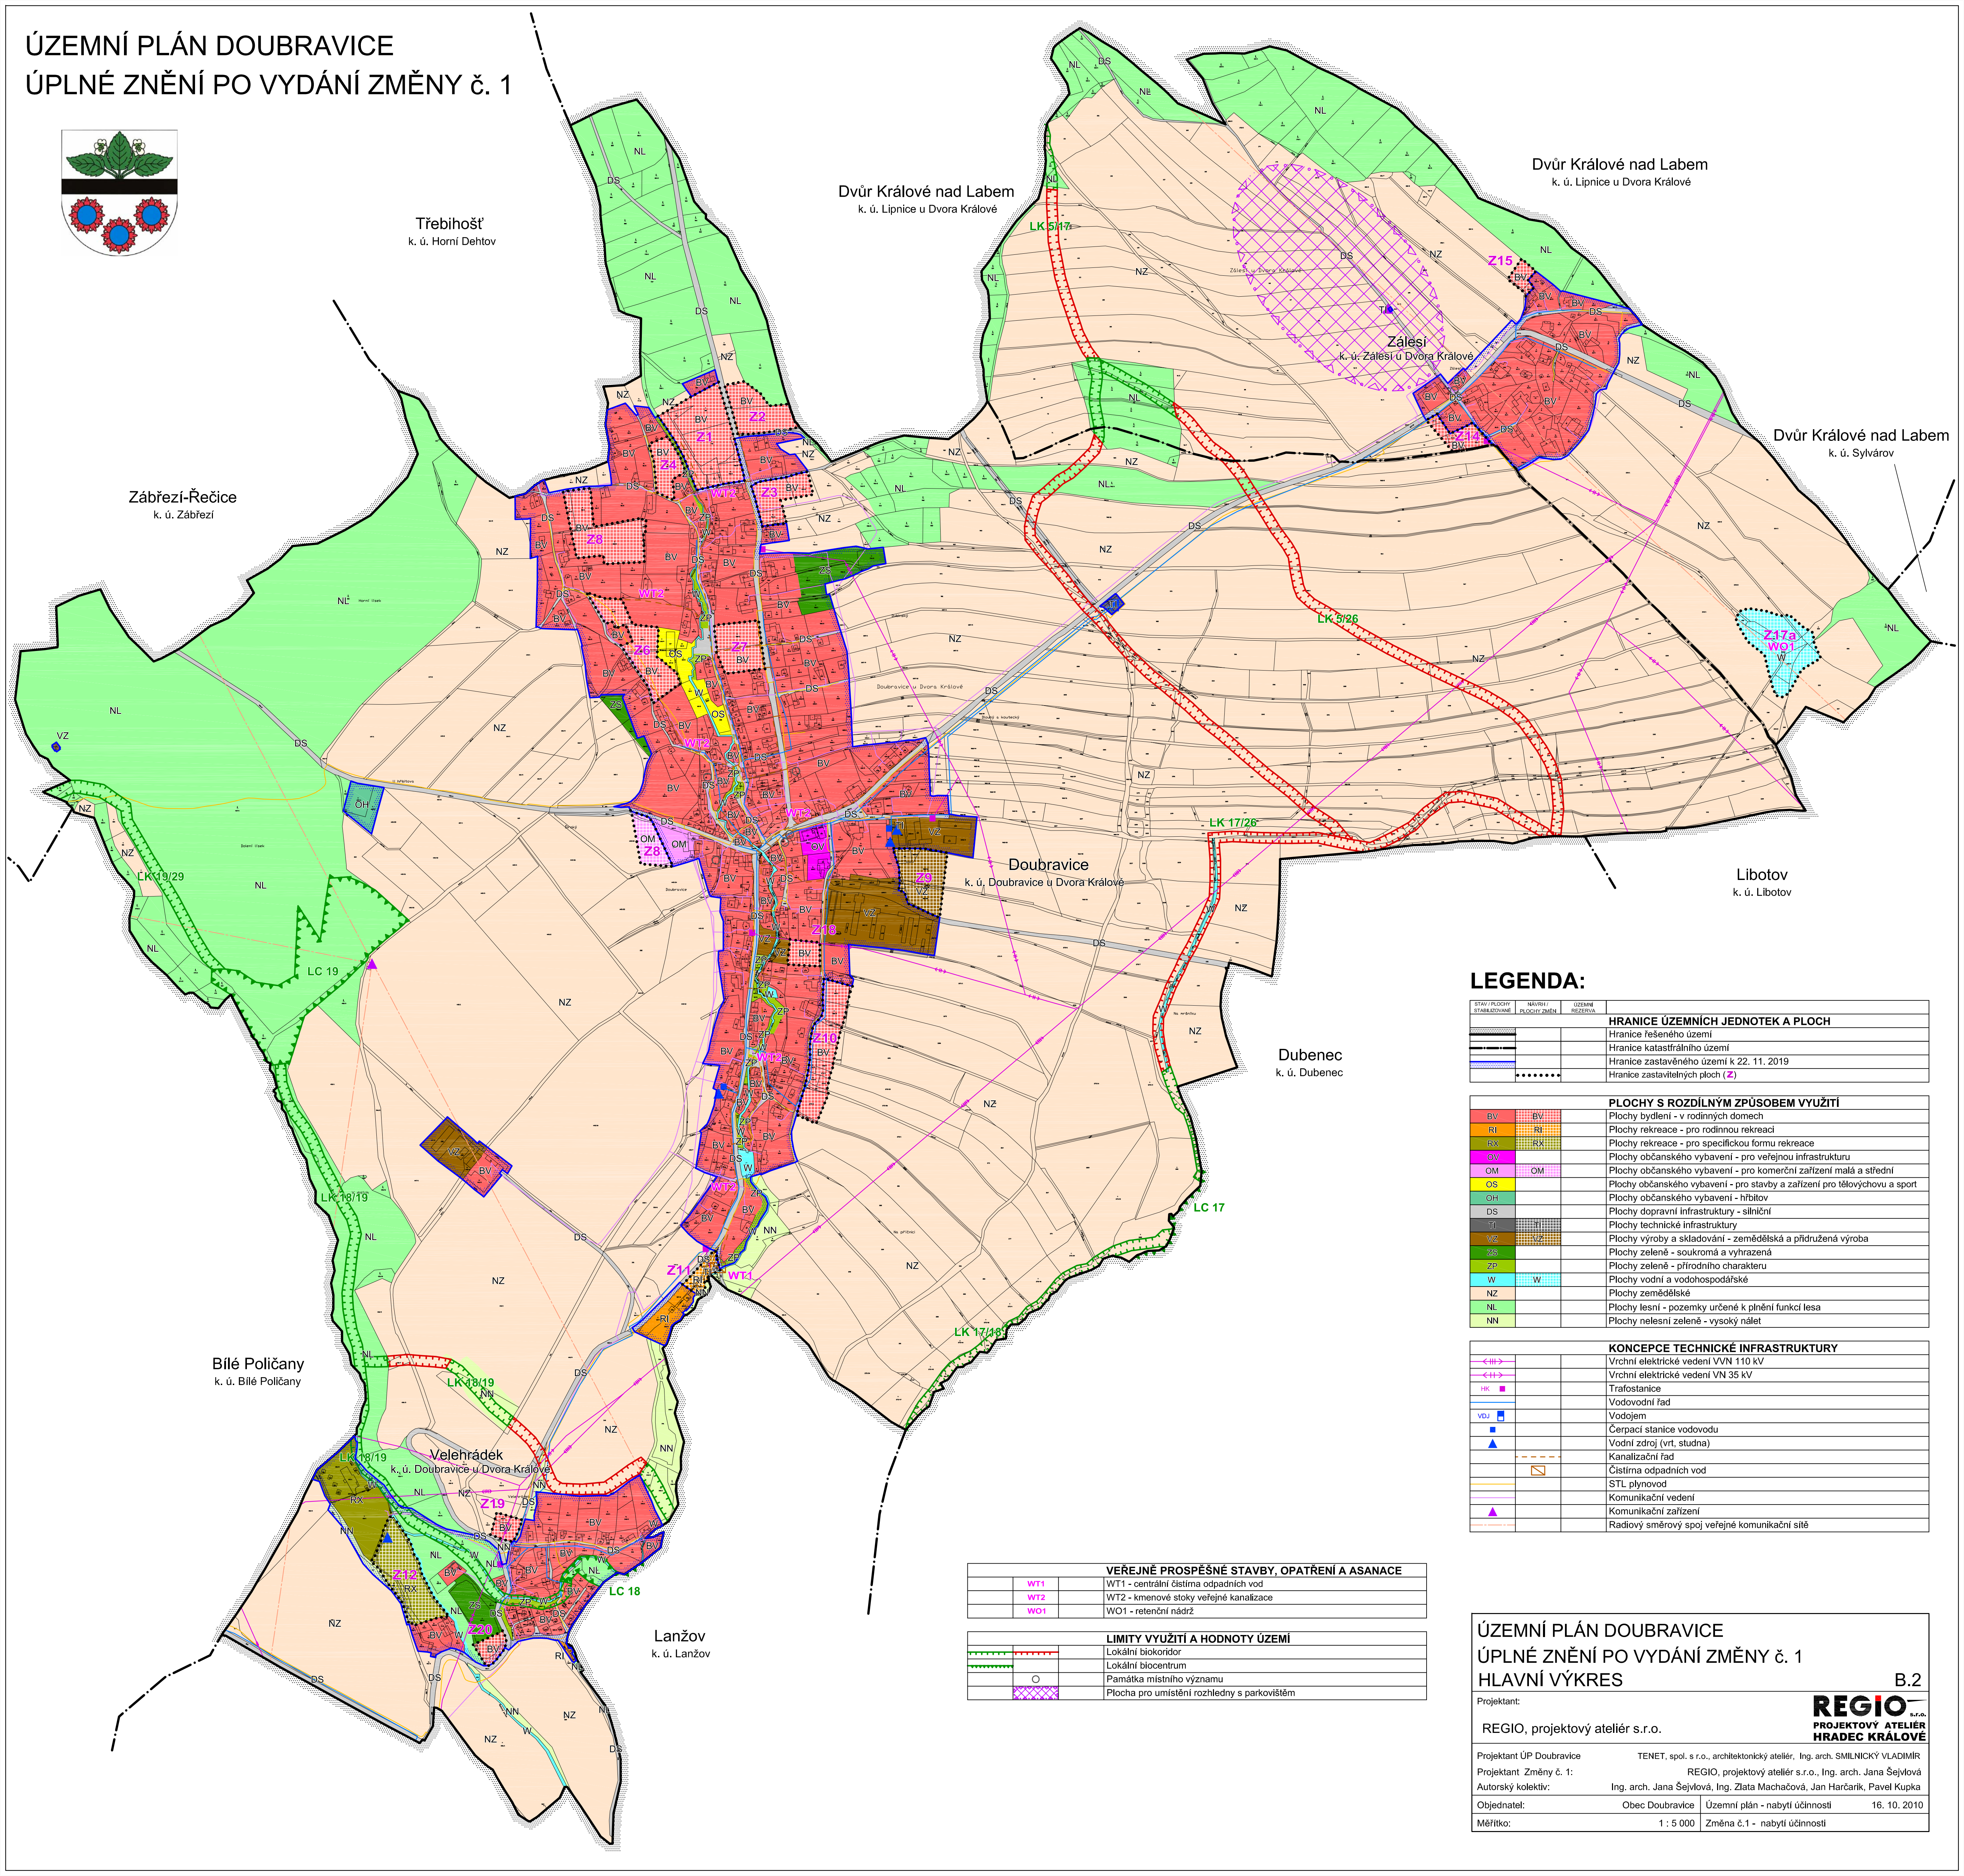


ÚZEMNÍ PLÁN DOUBRAVICE
ÚPLNÉ ZNĚNÍ PO VYDÁNÍ ZMĚNY č. 1

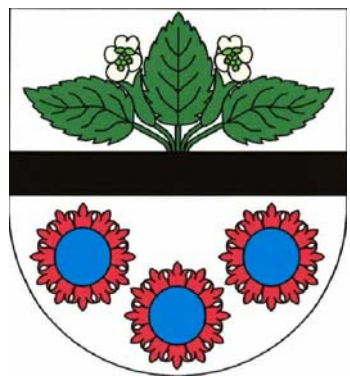

LEGENDA:

STAV / PLOCHA	NÁVRH / PLOCHA ZMĚNY	ÚZEMNÍ REZERVA

HRANICE ÚZEMNÍCH JEDNOTEK A PLOCH

- Hranice řešeného území
- Hranice katastrálního území
- Hranice zastavěného území k 22. 11. 2019
- Hranice zastavitelných ploch (Z)

PLOCHY S ROZDÍLNÝM ZPŮSOBEM VYUŽITÍ

- Plochy bydlení - v rodinných domech
- Plochy rekreace - pro rodinnou rekreaci
- Plochy rekreace - pro specifickou formu rekreace
- Plochy občanského vybavení - pro veřejnou infrastrukturu
- Plochy občanského vybavení - pro komerční zařízení malá a střední
- Plochy občanského vybavení - pro stavby a zařízení pro tělovýchovu a sport
- Plochy občanského vybavení - hřišť
- Plochy dopravní infrastruktury - silniční
- Plochy technické infrastruktury
- Plochy výroby a skladování - zemědělská a přidružená výroba
- Plochy zeleně - soukromá a vyhrazená
- Plochy zeleně - přírodního charakteru
- Plochy vodní a vodohospodářské
- Plochy zemědělské
- Plochy lesní - pozemky určené k plnění funkcí lesa
- Plochy nelesní zeleně - vysoký nálet

KONCEPCE TECHNICKÉ INFRASTRUKTURY

- Vrchní elektrické vedení VVN 110 kV
- Vrchní elektrické vedení VN 35 kV
- Trafostanice
- Vodovodní řad
- Vodojem
- Čerpací stanice vodovodu
- Vodní zdroj (vrt, studna)
- Kanalizační řad
- Čistírna odpadních vod
- STL plynovod
- Komunikační vedení
- Komunikační zařízení
- Radiový směrový spoj veřejné komunikační sítě

VEŘEJNĚ PROSPĚŠNÉ STAVBY, OPATŘENÍ A ASANACE

- WT1 - centrální čistírna odpadních vod
- WT2 - kmenové stoky veřejné kanalizace
- WO1 - retenční nádrž

LIMITY VYUŽITÍ A HODNOTY ÚZEMÍ

- Lokální biokoridor
- Lokální biocentrum
- Památkový význam
- Plocha pro umístění rozhledny s parkovištěm

ÚZEMNÍ PLÁN DOUBRAVICE
ÚPLNÉ ZNĚNÍ PO VYDÁNÍ ZMĚNY č. 1
HLAVNÍ VÝKRES

B.2

Projektant:

REGIO, projektový ateliér s.r.o.

REGIO
PROJEKTOVÝ ATELIER
HRADEC KRÁLOVÉ

Projektant ÚP Doubravice

TENET, spol. s r.o., architektonický ateliér, Ing. arch. SMILNICKÝ VLADIMÍR

Projektant Změny č. 1:

REGIO, projektový ateliér s.r.o., Ing. arch. Jana Šejřlová

Autorský kolektiv:

Ing. arch. Jana Šejřlová, Ing. Zlata Machačová, Jan Harčarik, Pavel Kupka

Objednatel:

Obec Doubravice

Územní plán - nabytí účinnosti

16. 10. 2010

Měřítko:

1 : 5 000

Změna č. 1 - nabytí účinnosti