

III/30011 DVŮR KRÁLOVÉ - ZÁLESÍ - DOUBRAVICE  
KOORDINAČNÍ SITUACE ČÁST 3  
1:1000

<<< DVŮR KRÁLOVÉ N.L.

LEGENDA - NÁVRH

ODBĚVNÍK

PROPUSTĚ

SVODILO

ULIČNÍ VPUSŤ

TRATĚVOZ

KÁČENÍ

NÁHRADNÍ VÝSADBA (KEŘE)

DEŠŤOVÁ KANALIZACE - REKONSTRUKCE

VODODROVNĚ DOPRAVNÍ ZNAČENÍ


HRANICE STAVBY

SVÝŠŤ DOPRAVNÍ ZNAČENÍ - STAV - OBNOVA

SVÝŠŤ DOPRAVNÍ ZNAČENÍ - STAV - ZRUŠENO

SVÝŠŤ DOPRAVNÍ ZNAČENÍ - NÁVRH

- STAVEBNÍ OBJEKTY:
- SO 001 Všeobecné předsěžné polozky
  - SO 002 Kácení
  - SO 101 Silnice III/30011
  - SO 102 Autobusová zastávka Dvůr Králové n.l., u žel. st.
  - SO 103 Autobusová zastávka Doubravice, Zálesí
  - SO 104 Propustky
  - SO 105 Trvalé dopravní značení
  - SO 106 DIO
  - SO 201 Most ev.č. 30011-3
  - SO 202 Římsa opěrné zdi v km 1,558-1,573
  - SO 301 Rekonstrukce kanalizace
  - SO 801 Vegetační úpravy

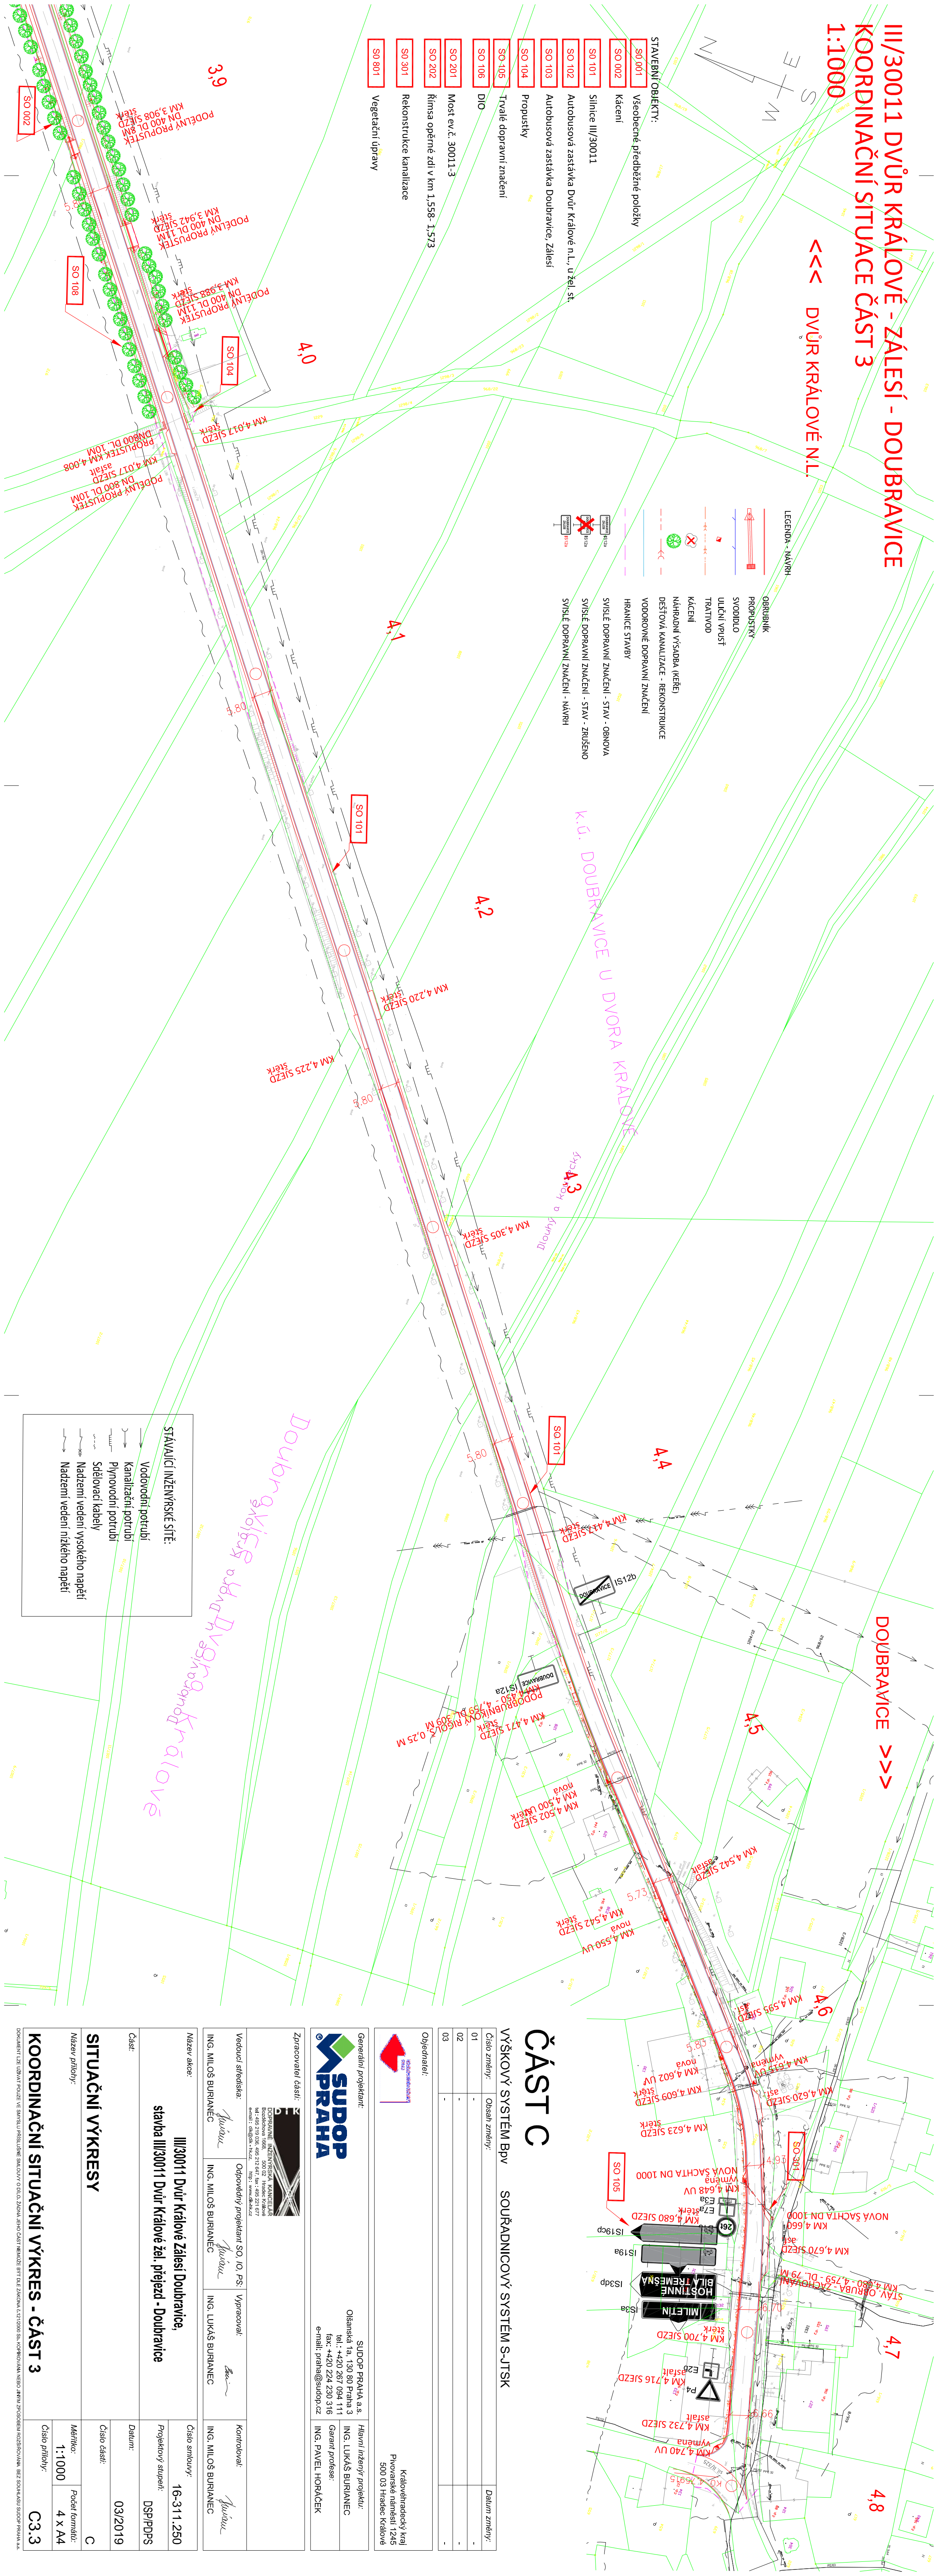

DOUBRAVICE >>>

ČÁST C

VÝŠKOVÝ SYSTÉM BpV SOUŘADNICOVÝ SYSTÉM S-JTSK

| Číslo změny | Obsah změny | Datum změny |
|-------------|-------------|-------------|
| 01          | -           | -           |
| 02          | -           | -           |
| 03          | -           | -           |

**SUDOP PRAHA a.s.**  
Olešnická 1a, 130 80 Praha 3  
tel.: +420 267 094 111  
fax: +420 224 230 316  
e-mail: praha@sudop.cz

**Ing. Lukáš Burianec**  
Hlavní inženýr projektu  
Garant profesní  
Ing. PAVEL HORÁČEK

**Zpracovatel části:**

**Ing. Lukáš Burianec**

**Vedoucí střediska:**

**Ing. Lukáš Burianec**

**Opisovatel projektant SO, IO, PS:**

**Ing. Lukáš Burianec**

**Kontrola:**

**Ing. Lukáš Burianec**

**Název akce:**

**III/30011 Dvůr Králové Zálesí - Doubravice**

**Část:**

**stavba III/30011 Dvůr Králové žel. přejezd - Doubravice**

**SITUAČNÍ VÝKRESY**

**Název přílohy:**

**KOORDINAČNÍ SITUAČNÍ VÝKRES - ČÁST 3**

**Číslo přílohy:**

**C3.3**